

Для служебного пользования
(пометка или гриф)

Экз. N 1

УТВЕРЖДАЮ

Директор МКУ ДО «Дом Детского Творчества»
МР «Гергебильский район» РД
Ажидадаева П.Г.

(подпись)

(ф.и.о.)

" " ноябрь 2019 г.

СОГЛАСОВАНО

Управление ФСБ России по РД
Начальник 2 – го отделения отдела в г.
Буйнакск

Тагиров З.З.

(подпись)

(ф.и.о.)

" " декабрь 2019 г.

СОГЛАСОВАНО

Начальник МО ВО по Левашинскому району
– филиала ФГКУ УВО ВНГ России по
Республике Дагестан

Османов Г.Р.

(подпись)

(ф.и.о.)

" " декабрь 2019 г.

СОГЛАСОВАНО

Начальник ОНД и ПР №16 УНД и ПР ГУ
МЧС России по РД

Омаров Н.Г.

(подпись)

(ф.и.о.)

" " ноябрь 2019 г.

ПАСПОРТ БЕЗОПАСНОСТИ

Муниципальное казённое учреждение дополнительного образования
«Дом Детского Творчества» МР «Гергебильский район» РД
с. Гергебиль
2019г.

I. Общие сведения об объекте (территории)

Управление образования администрации МО «Гергебильский район»
Республики Дагестан, Гергебильский район, с. Гергебиль, ул. Сталина, 21, тел.:
+7(87255) 23-215, e-mail: ruo-ger@yandex.ru;

(наименование вышестоящей организации по принадлежности, наименование,
адрес, телефон, факс, адрес электронной почты органа (организации),
являющегося правообладателем объекта (территории)

селение Гергебиль Гергебильского района тел +7(887255) 23228, e-mail:
patimat77@bk.ru

(адрес объекта (территории), телефон, факс, электронная почта)

Образовательная деятельность по образовательным программам начального общего,
основного общего, среднего общего образования

(основной вид деятельности органа (организации), являющегося
правообладателем объекта (территории)

четвертая

(категория опасности объекта (территории)

380 кв.м. протяженность периметра – 200 п. метров

(общая площадь объекта (территории), кв. метров, протяженность
периметра, метров)

(свидетельство о государственной регистрации права на пользование
земельным участком и свидетельство о праве пользования объектом
недвижимости, номер и дата их выдачи)

Ажидадаева Патимат Гаджимагомедовна – директор школы,
номер моб. тел. +7(961) 836-90-33, e-mail: patimat77@bk.ru

(ф.и.о. должностного лица, осуществляющего непосредственное руководство
деятельностью работников на объекте (территории), служебный (мобильный)
телефон, факс, электронная почта)

Администрация МР «Гергебильский район» Малачилов Рамазан Магомедович,
368250, с. Гергебиль, тел.: +7(887255) 23-201, e-mail: mogergeb@mail.ru

(ф.и.о. руководителя органа (организации), являющегося правообладателем
объекта (территории), служебный (мобильный) телефон, электронная почта)

II. Сведения о работниках объекта (территории), обучающихся и иных
лицах, находящихся на объекте (территории)

Режим работы объекта (территории):

С 7.30. до 18.00 выходной день: суббота, воскресенье и праздничные дни
(продолжительность, начало (окончание) рабочего дня)

2. Общее количество работников объекта (территории) 19 (человек)

3. Среднее количество находящихся на объекте (территории) в течение дня работников, обучающихся и иных лиц, в том числе арендаторов, лиц, осуществляющих безвозмездное пользование имуществом, находящимся на объекте (территории), сотрудников охранных организаций 385 (человек)

4. Среднее количество находящихся на объекте (территории) в нерабочее время, ночью, в выходные и праздничные дни работников, обучающихся и иных лиц, в том числе арендаторов, лиц, осуществляющих безвозмездное пользование имуществом, находящимся на объекте (территории), сотрудников охранных организаций 1 (человек)

5. Сведения об арендаторах, иных лицах (организациях), осуществляющих безвозмездное пользование имуществом, находящимся на объекте (территории) - нет.

III. Сведения о потенциально опасных участках и (или) критических элементах объекта (территории)

1. Потенциально опасные участки объекта (территории) (при наличии)

п/п	Наименование	Количество работников, обучающихся и иных лиц, находящихся на участке, человек	Общая площадь, кв. метров	Характер террористической угрозы	Характер возможных последствий
	<u>МКУ ДО«Дом Детского Творчества»</u>	410	<u>380 кв.м.</u>	Кочегарка	Пожар, взрыв.

2. Критические элементы объекта (территории) (при наличии)

п/п	Наименование	Количество работников, обучающихся и иных лиц, находящихся на элементе, человек	Общая площадь, кв. метров	Характер террористической угрозы	Характер возможных последствий
	<u>МКУ ДО«Дом Детского Творчества»</u>	410	<u>380 кв.м.</u>	Применение взрывчатых веществ (ВВ).	При применении взрывчатых веществ может произойти полное или частичное разрушение здания учреждения в зависимости от количества ВВ

3. Возможные места и способы проникновения террористов на объект (территорию) главная калитка объекта, через забор.

4. Наиболее вероятные средства поражения, которые могут применить террористы при совершении террористического акта
Применение взрывчатых веществ.

IV. Прогноз последствий совершения террористического акта на объекте (территории)

1. Предполагаемые модели действий нарушителей :

беспорядков за территорией образовательного учреждения – не допустить проникновение участников массовых беспорядков в помещение учреждения, путем закрытия входа, сообщить в правоохранительные органы, вышестоящему руководству, запретить подход обучающимся к окнам.

При поступлении угрозы по телефону.

1. Не оставлять без внимания ни один такой подобный сигнал. Обеспечить своевременную передачу полученной информации в правоохранительные органы.

2. Значительную помощь правоохранительным органам при проведении оперативно-следственных мероприятий по таким фактам окажут: проведение инструктажа персонала учреждения о порядке действий при приеме телефонных сообщений с угрозами террористического характера.

Руководитель образовательного учреждения обязан:

В случае обнаружения взрывного устройства или подозрительного предмета:

1. Немедленно сообщить об этом в правоохранительные органы по телефонам территориальных органов МЧС России.

2. До прибытия оперативно-следственной группы дать указания обучающимся и работникам находиться на безопасном расстоянии от обнаруженного взрывного устройства ил подозрительного предмета, выставить оцепление (формирование ГО по обеспечению общественного порядка).

3. Осуществить эвакуацию людей (обучающихся и работников) согласно имеющемуся плану.

4. Во всех случаях дать указание не приближаться. Не трогать. Не вскрывать и не перемещать находку. Зафиксировать время ее обнаружения.

5. Обеспечить возможность беспрепятственного подъезда к месту обнаружения опасного или подозрительного предмета автомашин правоохранительных органов, медицинской помощи, пожарной охраны и других подразделений МЧС, служб эксплуатации.

2. Вероятные последствия совершения террористического акта на объекте (территории) 380 кв.м. примерное количество людей, которые могут находиться на объекте (территории) и погибнуть или получить вред здоровью 410 человек, возможный материальный ущерб в результате совершения террористического акта 6 млн. руб.

(площадь возможной зоны разрушения (заражения) в случае совершения террористического акта, кв. метров, иные ситуации в результате совершения террористического акта)

V. Оценка социально-экономических последствий совершения террористического акта на объекте (территории)

п/п	Возможные людские потери, человек	Возможные нарушения инфраструктуры	Возможный экономический ущерб, рублей
	70	Частичное или полное обрушения здания	2 млн. руб.

VI. Силы и средства, привлекаемые для обеспечения антитеррористической защищенности объекта (территории)

1. Силы, привлекаемые для обеспечения антитеррористической защищенности объекта (территории) Образовательное учреждение не имеет специализированной охраны. Ближайшее отделение полиции находится по адресу: с.Гергебиль МР «Гергебильский район» телефон дежурной части 8(87255) 23-0-24

2. Средства, привлекаемые для обеспечения антитеррористической защищенности объекта

(территории)

Видеонаблюдения ведется.

VII. Меры по инженерно-технической, физической защите и пожарной безопасности объекта (территории)

1. Меры по инженерно-технической защите объекта (территории):

- а) объектовые и локальные системы оповещения кнопка тревоги Accordtec;
(наличие, марка, характеристика)
- б) резервные источники электроснабжения, теплоснабжения, газоснабжения, водоснабжения, системы связи не имеется;
(наличие, количество, характеристика)
- в) технические системы обнаружения несанкционированного проникновения на объект (территорию), оповещения о несанкционированном проникновении на объект (территорию) или системы физической защиты не имеется
- г) стационарные и ручные металлоискатели не имеется;
(наличие, марка, количество)
- д) телевизионные системы охраны имеется 3 шт.;
(наличие, марка, количество)
- е) системы охранного освещения имеется по периметру 2 шт.
(наличие, марка, количество)

2. Меры по физической защите объекта (территории):

- а) количество контрольно-пропускных пунктов (для прохода людей и проезда транспортных средств) нет;
- б) количество эвакуационных выходов (для выхода людей и выезда транспортных средств) 5 и 1 для транспорта;
- в) наличие на объекте (территории) электронной системы пропуска не имеется;
(тип установленного оборудования)
- г) укомплектованность личным составом нештатных аварийно-спасательных формирований (по видам подразделений) не имеется;
(человек, процентов)

3. Меры по пожарной безопасности объекта (территории):

- а) наличие документа, подтверждающего соответствие объекта (территории) установленным требованиям пожарной **декларация пожарной безопасности №8221300001-ТО-0008 от 09.12.2016 года**
:
(реквизиты, дата выдачи)
- б) наличие системы внутреннего противопожарного водопровода
не имеется;
(характеристика)
- в) наличие противопожарного оборудования, в том числе автоматической системы пожаротушения нет
(тип, марка)
- г) наличие оборудования для эвакуации из зданий людей нет

(тип, марка)

4. План взаимодействия с территориальными органами безопасности, территориальными органами МВД России и территориальными органами Росгвардии по защите объекта (территории) от террористических угроз

нет

(наличие и реквизиты документа)

VIII. Выводы и рекомендации

**IX. Дополнительная информация с учетом особенностей
объекта (территории)**

не имеется;

(наличие на объекте (территории) режимно-секретного органа, его численность (штатная и фактическая), количество сотрудников объекта (территории), допущенных к работе со сведениями, составляющими государственную тайну, меры по обеспечению режима секретности и сохранности секретных сведений)

не имеется;

(наличие локальных зон безопасности)

не имеются;

(другие сведения)

- Приложения: 1. План (схема) объекта (территории) с обозначением потенциально опасных участков и критических элементов объекта (территории).
2. План (схема) охраны объекта (территории) с указанием контрольно-пропускных пунктов, постов охраны, инженерно-технических средств охраны.
3. Акт обследования и категорирования объекта (территории).
4. Перечень мероприятий по обеспечению антитеррористической защищенности объекта (территории).

Составлен

"15" ноября 2019 г.

Ажидадаева Патимат Гаджимагомедовна

(должностное лицо, осуществляющее непосредственное руководство деятельностью работников на объекте (территории))



(подпись)

Ажидадаева П.Г.

(ф.и.о.)

Актуализирован

2 ____ .

Причина актуализации

Общин план-схема расположения объекта . Приложение 1

Характеристика зданий (строений, сооружений) с указанием материала стен и крыши, этажности, количество входов, возможности проникновения (перехода) из расположенных рядом зданий (строений, сооружений), в том числе по коммуникационным и другим путям.

Здание трехэтажное, кирпичное, первой степени огнестойкости. Фундамент - бетон, наружные и внутренние стены кирпич, отделка - «штукатурка», перегородки из известкового кирпича, перекрытия чердачные, деревянные балки.

Крыша - железные листы, вентилируемая.

Полы, бетонные. Окны, пластиковые.

Количество окон на первом этаже - 1 с решёток.

Оконные проёмы - одинарные.

Дверные проёмы входные - деревянные, внутри - деревянные улучшенные. В здании имеется 1 пожарный щит, 3 огнетушителей.

. Наружная отделка школы - кирпичная, внутренняя отделка - штукатурка.

При входе в здание имеется входная группа с выносным козырьком. Общая площадь здания – 380 кв.м;

- территория ОО граничит;

с севера - проезжая часть с жилой зоной

с юга – спортивная площадка

с запада – спорткомплекс,

мечеть и МКОУ

«Гергебильская СОШ №1»

с востока – жилая зона

- вход и въезд на территорию осуществляется через ворота и калитку (на приведённой схеме указаны стрелкой).

Места для хранения взрывопожароопасных материалов

Хранение взрывоопасных материалов на территории МКУДО «Дом Детского Творчества».

Характеристика парковок

Въезд на территорию объекта запрещен. Парковка личного транспорта посетителей отсутствует.

Въезд обслуживающего транспорта на территорию объекта осуществляется через центральные ворота.

Приложение 2

Мероприятия по укреплению антитеррористической защиты и снижению уязвимости МКУДО «Дом Детского Творчества»

- организация дежурств руководящего и обслуживающего персонала школы;
- разработка инструкций и памяток о порядке действий в случае угрозы совершения террористического акта, информационных плакатов;
- проведение инструктажей о порядке действий при угрозе террористического акта, при обнаружении веществ, которые могут являться биологически или химически опасными;
- проведение 2 раз в год тренировок по эвакуации по планам ГО и ЧС и правоохранительных органов;
- проведение проверок на предмет обнаружения бесхозных вещей и предметов в школе или в непосредственной близости от нее;
- г информирование правоохранительных органов о появлении на территории сада подозрительных лиц;
- обеспечение контроля за вносимыми (ввозимыми) на территорию сада грузами и предметами ручной клади, своевременным вывозом твердых бытовых отходов;
- а регулярное проведение проверок чердаков, подсобных помещений, осуществление контроля за их закрытием;
- проверка состояния решеток и ограждений,
- обеспечение контроля освещенности территории школы в темное время суток; г* проверка наличия и исправности средств пожаротушения

Параметры охраняемой территории.

Площадь территории, занимаемой ОО - 380 кв.м.

В здании имеется 1 центральный вход и 1 аварийных. Возможность проникнуть в здание из соседних домов, в том числе по крышам и коммуникациям - отсутствует.

Санитарные и запретные зоны на территории ОУ отсутствуют.

Проникновение террористов на территорию объекта возможно с жилой зоной (с востока).

Ограждение по периметру территории ОУ имеется.

Проход персонала и обучающихся на территорию сада производится через калитки. Вход не оборудован техническими средствами технического контроля и средствами повышения уровня физической защиты.

Основное электроснабжение ОУ осуществляется от поселковой электросети. Основной щит электропитания расположен во дворе в кирпичном здании. Ключ от щитовой хранится в комнате сторожа.

Аварийное электроснабжение отсутствует.

Силы охраны.

Образовательное учреждение охраняется в дневное время - с 08.00 до 19.00 дежурными и сторожем, в ночное время - сторожем.

Отделение полиции находится в 400 м.от школы, Телефон участкового _____.

По усилению охраны в критических ситуациях собственными силами возможно привлечение

формирования ГО и обучающихся дежурного класса.

Помещение охраны расположено внутри школы на 1 этаже, где находится Щит с запасными ключами от помещений, пожарной сигнализацией и «тревожной» кнопкой ОУ.

5.1. Средства охраны.

Огнестрельное и холодное оружие *отсутствует*.

Защитные средства *отсутствуют*.

Специальные средства *отсутствуют*.

Служебные собаки *отсутствуют*.

В связи с отсутствием постов охраны - средства связи между постами и центральным пунктом *отсутствуют*.


Телефонную связь с органами милиции сотрудник охраны осуществляет по телефону и по тревожной кнопке.

Постоянная связь с органами милиции осуществляется через участкового инспектора по телефону

5.4. Копии и ксерокопии документов.

- ☐ Лицензионные и регистрационные документы ОУ. (хранится у директора ОУ).
- ☐ Технический паспорт с указанием характеристик здания.(хранится у директора ОУ).
- ☐ Кадастровый паспорт земельного участка.(хранится у директора ОУ).
- ☐ Поэтажные планы с экспликацией помещений, на которых должны быть отражена схема охраны учреждения, отмечены места расположения контрольно-пропускных пунктов, пунктов охраны, пути эвакуации людей при возникновении ЧС и др.(прилагается).
- ☐ Схема места нахождения объекта и прилегающей территории с указанием подъездных путей и мест стоянок автотранспорта и подходящих к объекту инженерных коммуникаций (прилагается)
- ☐ Места хранения документов и ответственные за документацию лица, (архив, приемная, кабинет директора).
- ☐ Система электроснабжения. Исполнительная документация. Место хранения документов - кабинет директора. Ответственная Ажидадаева П.Г.
- ☐ Система водоснабжения и канализации. Исполнительная документация. Место хранения документов - кабинет директора. Ответственная Ажидадаева П.Г.
- ☐ Система отопления. Исполнительная документация. Место хранения документов - кабинет директора. Ответственная Ажидадаева П.Г.
- ☐ Система вентиляции и кондиционирования. Паспорта. Место хранения документов - кабинет директора. Ответственная Ажидадаева П.Г.
- ☐ Система охранно-пожарной сигнализации. Исполнительная документация. Место хранения документов - кабинет директора. Ответственная Ажидадаева П.Г.

генплан - участка

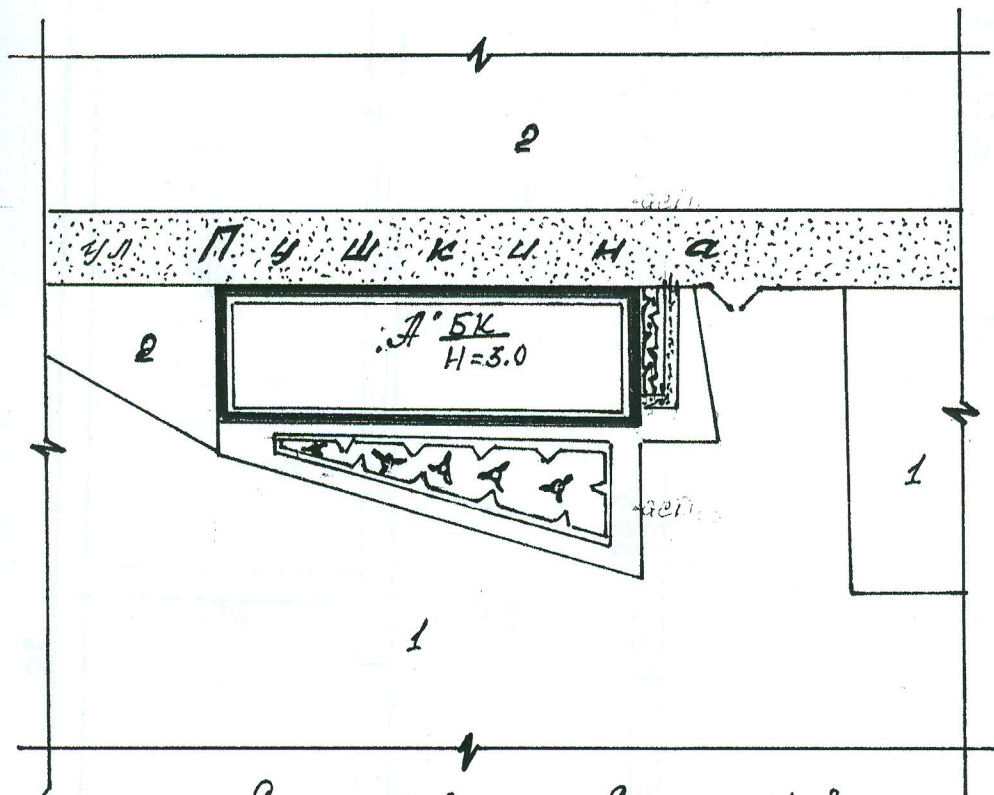


$S_{\text{уч}} = 438 \text{ м}^2$ $S_{\text{застр}} = 224 \text{ м}^2$
 1 - территория - СОШ-1
 2 - территория - частные владения

ГЕНЕРАЛЬНЫЙ ПЛАН

Усадебного участка гр. Вера Алекс. Вор
 по ул. Пушкина № _____ кв. № _____
 сод. _____ масштаб 1:500

Смерф

28

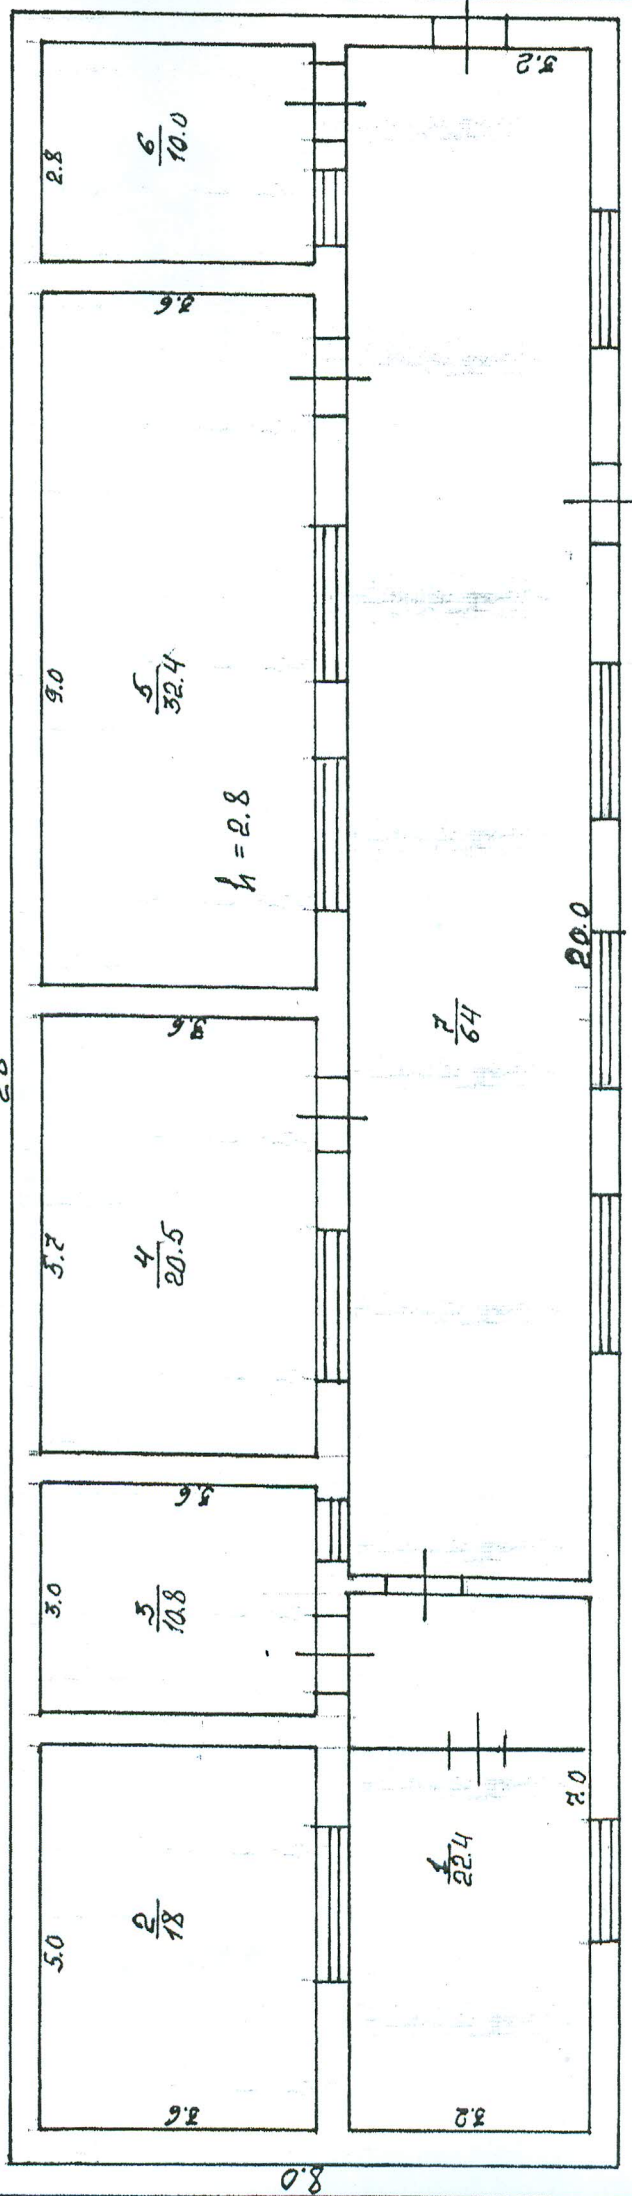

$$H = 3.0m$$

$$S_{общ} = 224m^2$$

$$S_{ноа} = 178m^2$$

$$V = 672m^3$$

ПОСТАВКИ ИЛИ

Спр. по ул. *Павлова* дом 115А

Кв. № *1* Тип *А*

199 г. Масштаб: 1:100


УТВЕРЖДАЮ

“ ” 201 г.

План эвакуации

Дом детского творчества

с. Гергебиль

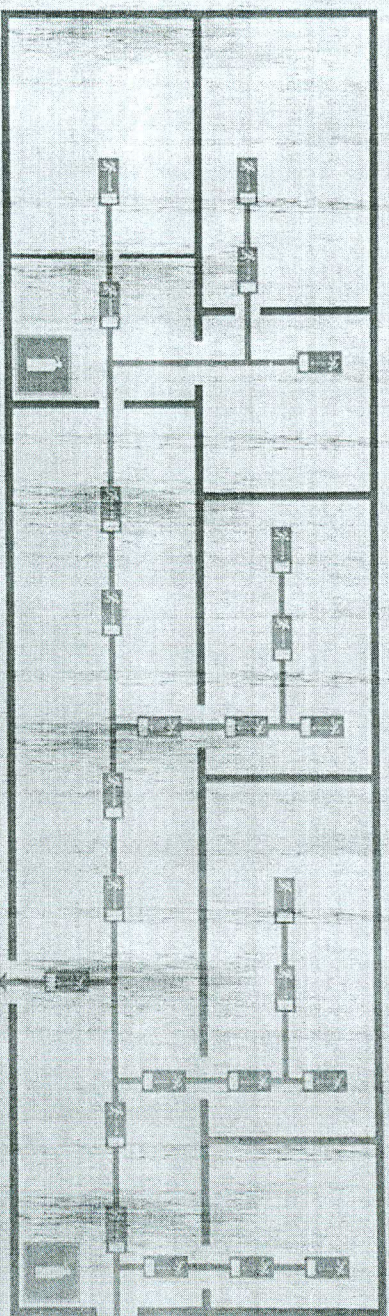

Выход

Выход

Действие при пожаре
Сохранять спокойствие!

1 Сообщить
по телефону:
адрес
место
возникновения
пожара
свою фамилию

2 Эвакуировать
людей
Ориентироваться по знакам
направленного
движения
Взять с собой
посторонних

3 По возможности
принять меры
по тушению
пожара
Использовать
средства
противопожарной
защиты
при необходимости
применять
пожарные

● - Вы находитесь здесь!


■ - Огнетушитель

— - Путь эвакуации

Выход - Выход


БИЛАЙН 010
МЕГАФОН 112
МТС 112
ПРИ ПОЖАРЕ ЗВОНИТЬ 01

ПАСПОРТ ОБЪЕКТА МИНИСТЕРСТВА
ОБРАЗОВАНИЯ РД
МКУ ДО «ДОМ ДЕТСКОГО ТВОРЧЕСТВА»
(космический снимок)

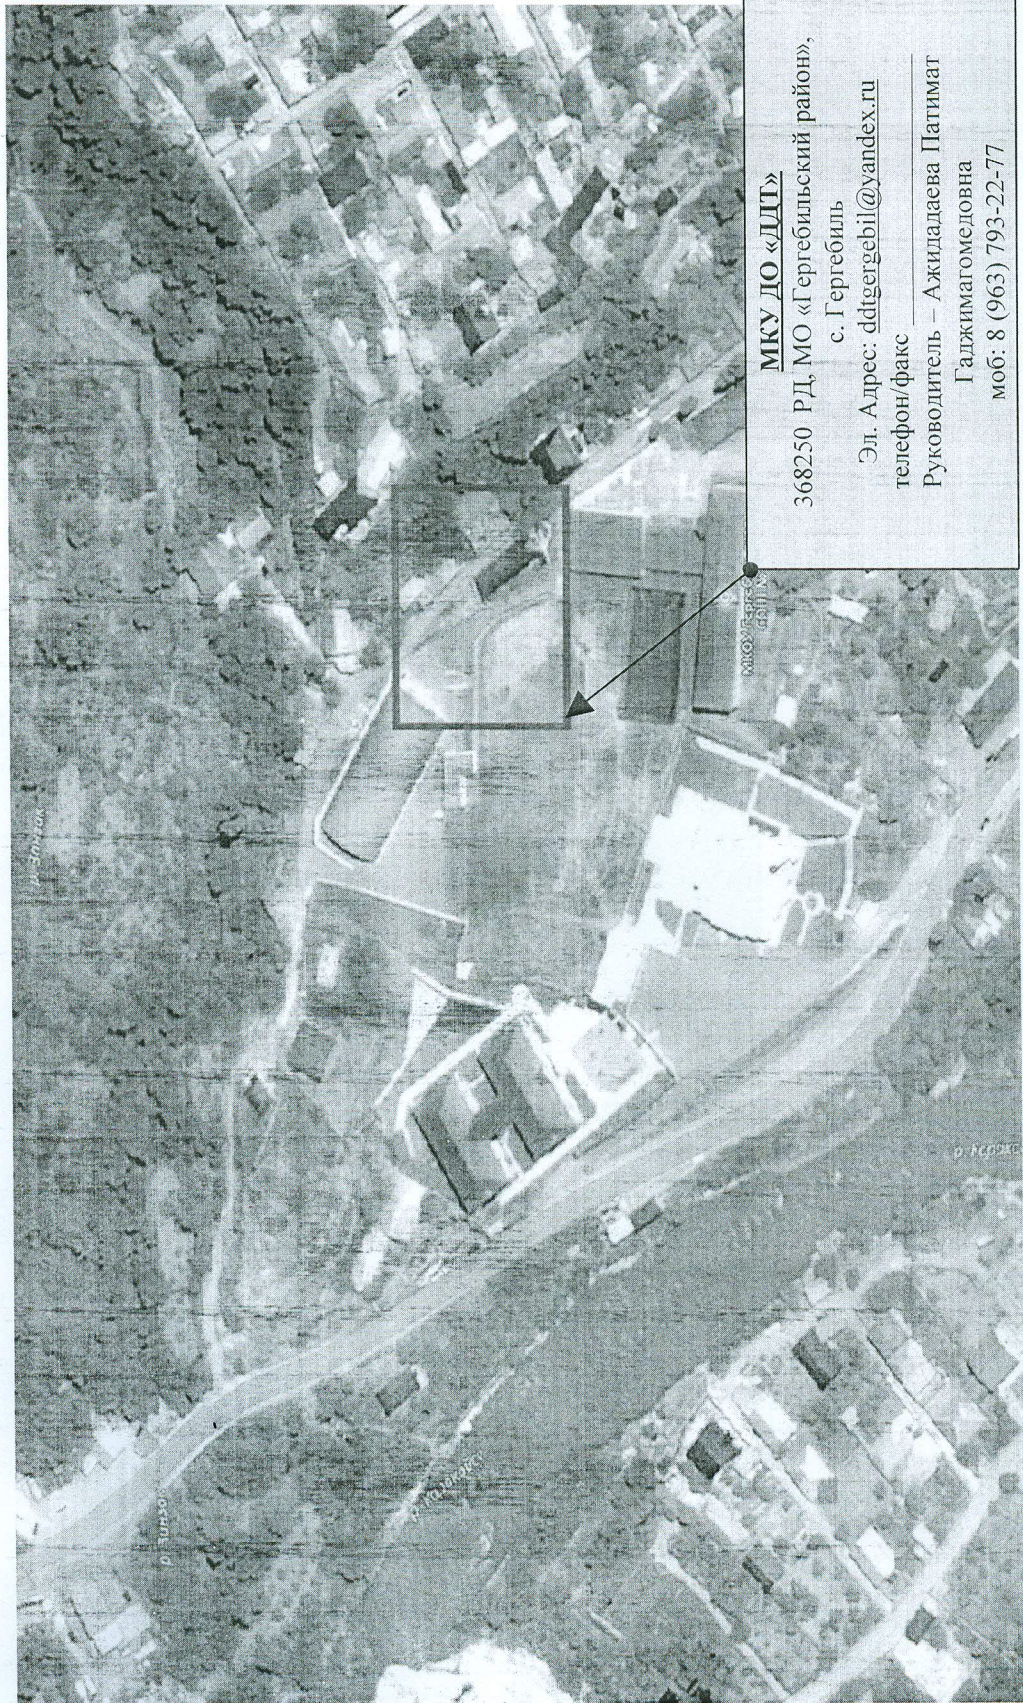


МКУ ДО «ДТ»
368250 РД, МО «Гергемильский район»,
с. Гергемиль
Эл. Адрес: dtdtgergebii@yandex.ru
телефон/факс
Руководитель – Ажидаева Патимат
Гаджимагомедовна
моб: 8 (963) 793-22-77

ПАСПОРТ ОБЪЕКТА МИНИСТЕРСТВА ОБРАЗОВАНИЯ РД
МКУ ДО «ЦПТ»
(план расположения объекта на местности)

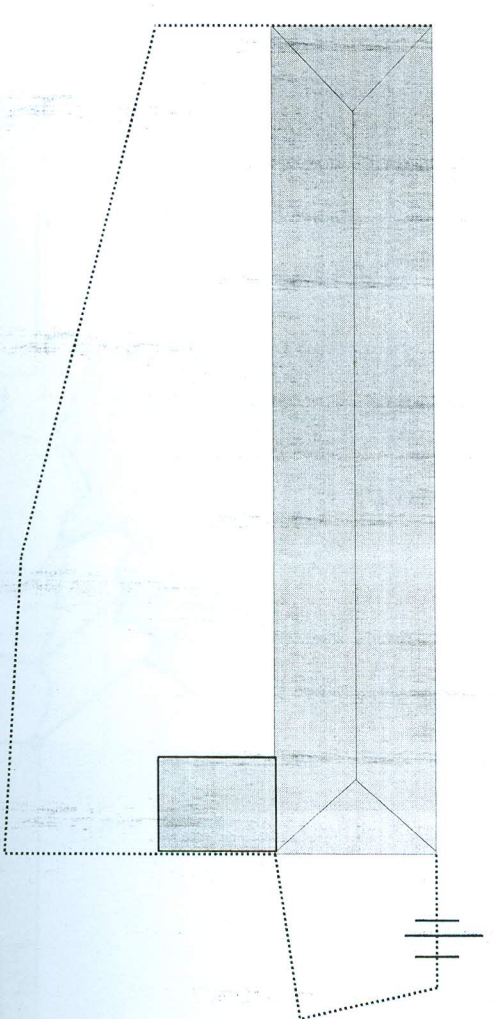

—

ПАСПОРТ ОБЪЕКТА МИНИСТЕРСТВА ОБРАЗОВАНИЯ РД МКУ ДО «Дом детского творчества» (схема расположения объекта на местности)

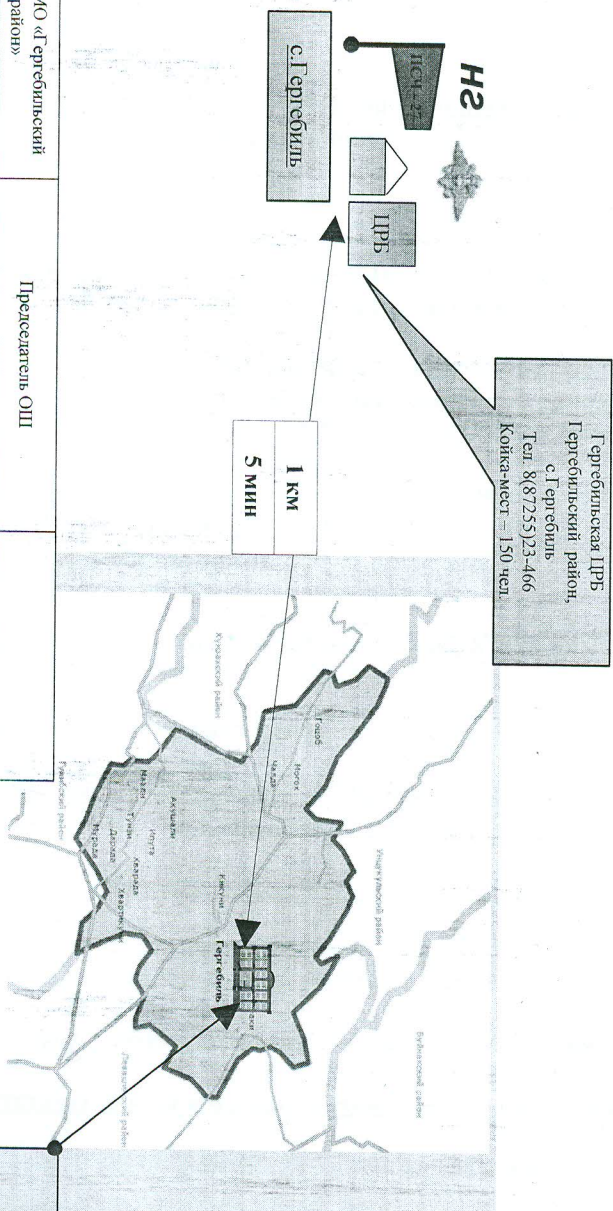

МКУ ДО «ДТ»
 368250 Р.Д. МО «Гербильский район»,
 с. Гербиль
 Эл. Адрес: ddtgerbil@yandex.ru
 телефон/факс
 Руководитель – Ажидаева Патимат
 Гаджимагомедовна
 моб: 8 (963) 793-22-77

КЧС и ПБ МО «Гербильский район»		Председатель ОШ		
ЕДДС		Директор		
ОШ администрации МО «Гербильский район» по ликвидации ЧС		ОД		
		Начальник штаба		
		ОД		
ФН КУ «Орда ФПС по РД» ПСЧ-27		Начальник ФН КУ «Орда ФПС по РД» ПСЧ-27.		Рабочий мобильный
		ОД		
РВД		Татиров		Рабочий 8(8725)99-65-38, мобильный 8(963)797-26-90
		Леж. часть		8(8722)99-48-26
		Абакаров М.Г.		8(963) 400-43-13
Гербильская ЦРБ		Присынный покой		8(8725) 23-466

Общая информация								
Год постро йки	Дата последне го кап. ремонта	Количество этажей	Общая высота	Размеры геометрические. (Жилого здания) метров	Общая площадь	Количество воспитанников / персонала в здании (чел.) в дневное время	Количество воспитанников / персонала в здании (чел.) в ночное время	Количество выходов
1968	2017	1 эт.	6 м	30 x 10	300м²	150/9	0/1	2

МКУ ДО «ДПТ»
368250 РД, МО «Гербильский район»,
с. Гербиль
Эл. Адрес: ddgerbyl@yandex.ru
телефон/факс _____
Руководитель – Ажидаева Патимат
Гаджимагомедовна
моб: 8 (963) 793-22-77

Приложение № 3

Для служебного пользования
Экз. № _____

АКТ комиссионной проверки состояния антитеррористической защищенности объектов образования и категорирования

«15» ноября 2019 г. село Гергебиль

В соответствии с: Приказом МКУ ДО «Дом Детского Творчества» №15 от 02.08.2019 г.
комиссией в составе: Председатель (руководитель) Ажидадаева Патимат Гаджимагомедовна
комиссии: МКОУ ДО «Дом Детского Творчества»

Члены комиссии:

Даудов Ш.М. – Инспектор группы ООПОО
МОВО по Левашинскому району филиала ФГКУ
УВО ВНГ России по РД старший лейтенант
полиции,

Гаджираджабов А.М. – оперуполномоченный отдела в г. Буйнакск ФСБ России,

Омаров Н.Г. – Начальник ОНД и ПР №16 УНД и ПР ГУ МЧС России по РД.

Османов М.Г. – Начальник Управления образования МР «Гергебильский район» РД

(ф.и.о. проверяющих, должность, ведомство)

осуществлена проверка состояния антитеррористической защищенности МКОУ ДО «Дом Детского Творчества»
(полное наименование объекта проверки)

В ходе проверки установлено следующее:

1. Общие сведения об объекте, его наименование, характеристика помещений и территории объекта:

- (форма собственности) муниципальная;

- адрес, телефон РД МО «Гергебильский район» с. Гергебиль, +7(988) 469-38-22;

руководитель Ажидадаева Патимат

Гаджимагомедовна;

- заместитель руководителя по безопасности Гунибская Х.М.;

- максимальная посещаемость (вместимость чел.) 250

- наличие на объекте потенциально опасных участков кочегарка.;

- наличие построек, подъездных коммуникаций, автостоянок, других сооружений на территории объекта
нет;

- наличие аварийных (запасных) выходов, путей эвакуации, их состояние, время открытия, место
нахождения ключей запасных выходов, состояние соответствует, время открытие учебное, место нахождение ключей на

вахте;

- освещенность объекта и его территории в ночное время суток имеется;

1.1. При совершении террористического акта на территории МКОУ могут наступить следующие
последствия:

- количество пострадавших составит более 100 чел;

- экономический ущерб составит более 8000000 рублей

2. Организация и состояние работы по обеспечению антитеррористической защищенности объекта,
меры по предупреждению чрезвычайных ситуаций:

2.1. Организация делопроизводства.

Наличие на объекте (учреждении) следующей документации:

- плана (схемы) взаимодействия с правоохранительными органами при возникновении чрезвычайных
ситуаций имеется;

- плана эвакуации сотрудников (посетителей и т.д.) учреждения при возникновении чрезвычайной ситуации
(террористического акта) имеется;

- памятки руководителю учреждения о первоочередных действиях при угрозе террористического акта или
возникновении иных нештатных ситуаций имеется;

- памятки дежурному администратору о первоочередных действиях при угрозе террористического акта или возникновении _____ иных _____ нештатных _____ ситуаций _____ имеется

- функциональных обязанностей должностного лица учреждения, ответственного за выполнение мероприятий _____ по _____ антитеррористической _____ защите _____ имеется

- _____ должностные _____ обязанности _____ сотрудника, _____ осуществляющего _____ охрану _____ имеется

3. Наличие и состояние на объекте:

- наличие и исправность охранно-пожарной сигнализации имеется, в не исправном состоянии _____;

- исправность систем наружного и внутреннего противопожарного водоснабжения не имеется _____;

- _____ укомплектованность _____ пожарных _____ кранов _____ не укомплектовано _____;

- _____ наличие _____ первичных _____ средств _____ пожаротушения _____ имеется _____;

- укомплектованность средствами индивидуальной защиты, средствами оказания первой медицинской помощи средствами индивидуальной защиты – нет; не имеется медицинский кабинет;

- наличие резерва медикаментов, перевязочных материалов на случай ликвидации медико-санитарных последствий ЧС нет;

4. Организация охраны объекта.

- параметры охраняемой территории: 380 кв.м _____
(площадь (кв. м), периметр (м))

- инженерные ограждения каменная, частично сетка рабица _____
(конструкция и параметры, в т.ч. высота (м), общая протяженность (м) ограждения)

- инженерно-технические средства охранной, пожарной и тревожной сигнализации, их характеристика: пожарная сигнализация имеется (АПС) Сигнал 2.0; ББП - 20; (Мониторинг-Стрелец)

- состояние распашных внутренних металлических решеток на окнах нет;

Наличие

- кнопки экстренного вызова полиции (организации, осуществляющей охрану объекта) да;

- телефона с автоматическим определителем номера звонившего абонента не имеется _____;

- средств оповещения да;

- _____ переносных _____ и _____ стационарных _____ металлообнаружителей _____ нет _____;

- систем видеонаблюдения (сколько), их эффективность да 10 КВ;

4.1. Система охраны объекта:

Организационная основа охраны (подразделение отдела вневедомственной охраны территориального ОВД, ведомственная охрана, служба безопасности, частная охранная организация, сторожа и др.)

Наименование _____ организации, _____ осуществляющей _____ охранную _____ деятельность _____ сторож

Количество сотрудников охраны, постов, режим несения службы круглосуточно сторож с 16-00 до 8-00,

уборщик служебных помещений, с 8-00 до 16-00 администрация МКОУ.

4.2. Средства охраны (в соответствии с действующим законодательством):

- _____ защитные _____ средства _____ (тип, количество) нет

-специальные _____ средства _____ (тип, количество) нет

5. Организация пропускного режима.

- _____ наличие _____ положения _____ по _____ организации _____ пропускного _____ режима _____ не имеется

- _____ наличие _____ журналов _____ учета _____ посетителей _____ имеется

- контроль за помещениями учреждения, сданными в аренду (фирмам, их наименование, частным лицам, профиль деятельности) помещения в аренду не сдаются;

- обеспечение контроля за производством ремонтных и других видов работ, проверки рабочих о наличии у них _____ регистрации, _____ информирование _____ правоохранительных _____ органов _____ проводится

- проведение проверок на предмет обнаружения бесхозных вещей и предметов на объекте или в непосредственной _____ близости _____ от _____ него _____ проводится

- обеспечение контроля за вносимыми (ввозимыми) на территорию объекта грузами и предметами ручной клади, своевременным вывозом твердых бытовых отходов _____

проводится

- ежедневное проведение проверок подвалов, чердаков, подсобных помещений _____

проводится

-осуществление контроля за их закрытием и опечатыванием _____

проводится

6. Оценка состояния антитеррористической защищенности МКОУ.

Выводы комиссии: Присвоить объекту 4 категорию опасности.

Предложения по усилению антитеррористической защищенности объекта с учетом присвоения ей 4 категории опасности:

Привести документацию объекта в соответствие с требованиями, предъявляемыми к четвертой категории объектов (территорий), согласно Постановлению Правительства РФ от 02.08.2019 года №1006. При наличии финансирования повысить уровень безопасности, используя новейшие инженерно - технические средства охраны.

- разработка планов эвакуации работников, обучающихся и иных лиц, находящихся на объекте (территории), в случае получения информации об угрозе совершения или о совершении террористического акта;

- назначение должностных лиц, ответственных за проведение мероприятий по обеспечению антитеррористической защищенности объектов (территорий) и организацию взаимодействия с территориальными органами безопасности, территориальными органами Министерства внутренних дел Российской Федерации и территориальными органами Федеральной службы войск национальной гвардии Российской Федерации;

- оснащение объектов (территорий) инженерно-техническими средствами и системами охраны и поддержание их в исправном состоянии, оснащение бесперебойной и устойчивой связью объектов (территорий);

- периодический обход и осмотр объектов (территорий), их помещений, систем подземных коммуникаций, стоянок транспорта, а также периодическая проверка складских помещений;

- проведение учений и тренировок по реализации планов обеспечения антитеррористической защищенности объектов (территорий);

- осуществление мероприятий информационной безопасности, обеспечивающих защиту от несанкционированного доступа к информационным ресурсам объектов (территорий);

- оборудование объектов (территорий) системами экстренного оповещения работников, обучающихся и иных лиц, находящихся на объекте (территории), о потенциальной угрозе возникновения или возникновении чрезвычайной ситуации;

Председатель (руководитель)

комиссии:

Члены комиссии:

_____ Ажидадаева П.Г.

_____ Даудов Ш.Д.

_____ Гаджираджабов А.М.

_____ Омаров Н.Г.

_____ Османов М.Г.



**МИНИСТЕРСТВО ОБРАЗОВАНИЯ И НАУКИ
РЕСПУБЛИКИ ДАГЕСТАН
МКУ ДОО Дом Детского Творчества
МР «Гергебильский район»**

368250, Гергебильский район с.Гергебиль

тел.23-228

№ 12

« 15 » ноября 2019 г.

ПРИКАЗ

**«О создании комиссии по выявлению антитеррористической
защищенности организации»** **ПРИКАЗЫВАЮ:**

Создать комиссию по выявлению антитеррористической защищенности организации в составе:

1.Председатель комиссии – Ажидадаева Патимат Гаджимагомедовна

Члены комиссии:

Лаудов Ш.Д. – Инспектор группы
ООПОО МОВО по Левашинскому
району филиала ФГКУ УВО ВНГ
России по РД старший лейтенант
полиции,

Аджираджабов А.М.-оперуполномоченный отдела в г. Буйнакск ФСБ России по РД,

Маров Н.Г.- Начальник ОНД и ПР №16 УНД и ПР ГУ МЧС России по РД

Оманов М.Г.– Начальник Управления образования МР «Гергебильский район» РД

Контроль за выполнение приказа оставляю за собой.

Директор :



/Ажидадаева П.Г./

Приложение 4

**Перечень мероприятий
по повышению эффективности системы безопасности**

№ п/п	Наименование мероприятия	Объем финансирования тыс. руб.	Цель внедрения мероприятия
1.	Ежегодная ревизия системы наружного и внутреннего освещения территории образовательного учреждения.		Увеличение эффективности охраны территории образовательного учреждения.
2.	Проведение совместных учений с МЧС		Обучение грамотным действиям сотрудников, обучающихся.
3.	Обслуживание системы пожарной сигнализации в ОУ		Раннее опознавание очагов возгорания, повышение надежности и эффективности при тушении пожаров. 1
4.	Создание специальной службы для контроля, профилактики и ремонта технических средств безопасности.		Поддержание технических средств безопасности в исправном состоянии.
5.	Совершенствование методов обучения комплексной безопасности работников и обучающихся.		Отработка грамотных действий сотрудников и обучающихся при возникновении чрезвычайных происшествий.
6.	Привлечение сотрудников полиции, работников Роспотребнадзора к проведению практических занятий с сотрудниками и обучающимися.		Усиление воспитательной работы по улучшению обстановки в образовательном учреждении.
7.	Вырубка старых засохших насаждений на территории образовательного учреждения.		Обеспечение безопасности передвижения пешеходов по территории образовательного учреждения.
8.	Привлечение работников силовых ведомств к проведению практических занятий с сотрудниками и обучающимися.		Усиление воспитательной работы по вопросам безопасности.

у
о

Прошито и пронумеровано и
скреплено

печатью 10 листа(ов).

Должность, *участник*
ФИО *Исидорова Л. В.*

исс. ДР и ДС в Детско-Иссл.

(подпись)

«19» *мая* 2019 года

М.П.

